

Vermeidungsmaßnahmen (V)

V_{CEF1}: Bauzeitenregelung 1 (Gehölzfällungen: 01-02/2024, Aufastungen 10/2024-02/2025)

V_{CEF2}: Bauzeitenregelung 2 (Bauzeit: 10/2024-02/2025, -bauzeitliche Verrohrung max. 8 Wochen, -keine Bauarbeiten in der Dämmerung/Nacht, -keine Bauarbeiten in der Laichzeit von Fischen)

V_{CEF3}: Absammeln von Großmuscheln (vor Baubeginn)

V4: Vermeidung von Kontamination

V5: ÖBB-Kontrolle des zu fällenden Baumbestandes (01.11.2024)

V6: Bodendruckmindernde Maßnahmen

Minderungsmaßnahmen (M)


M1: Optimierte, zügige Baudurchführung sowie Einsatz von schadstoff- und lärmarmen Baugeräten

M2: Beschränkung des Baubetriebes (u.a. räumliche Beschränkung im Bereich des Pätzer Gewässers (Länge 7m)

M3: Ökologische Baubegleitung (ÖBB)

Schutzmaßnahmen (S)

S1: Baumschutzmaßnahmen

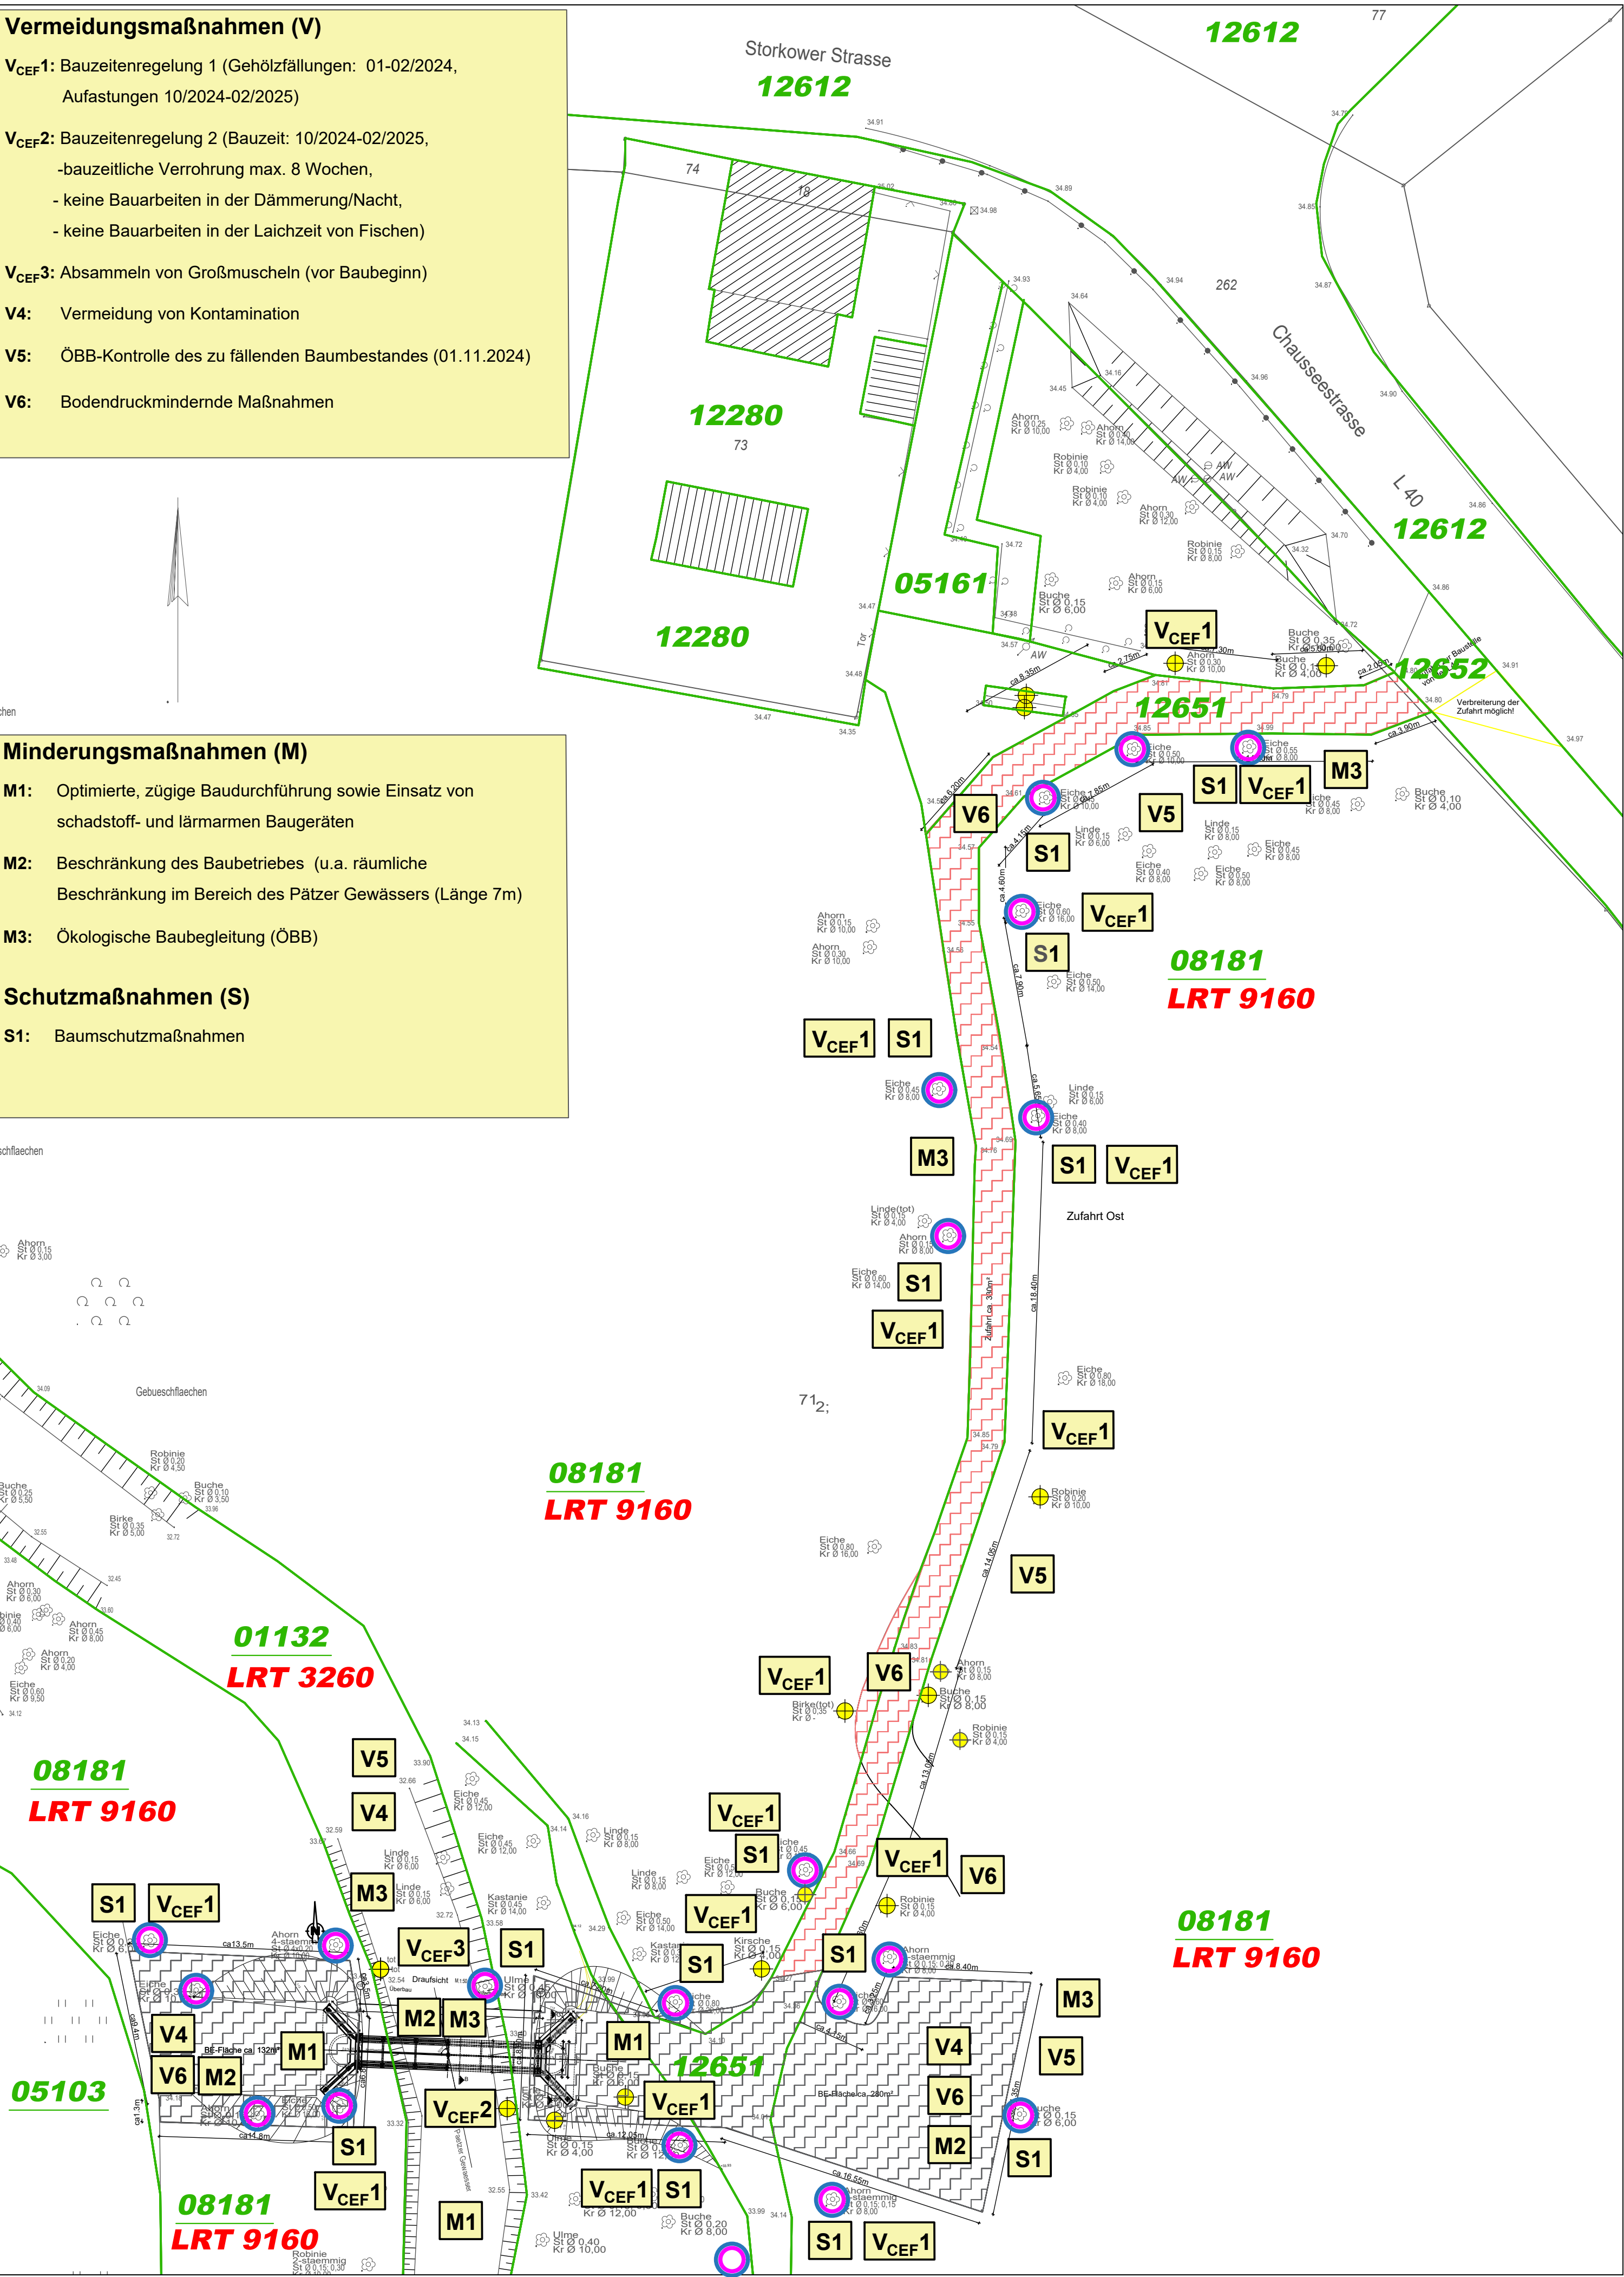

Legende

Planung

- Bauzeitliche Zuwegung, Bauzufahrt
- Baustelleneinrichtungs-Fläche (BE-Fläche)
- unvermeidbare Baumfällungen, erfolgten 01-02/2024 im Zuge der Waldpflegearbeiten (Landesbetrieb Forst Brandenburg)
- V4

Vermeidungs(V)-, Minderungs(M)- und Schutzmaßnahmen (S)
(artenschutzrechtliche Vermeidungsmaßnahmen: V_{CEF})
- S 1: Stammschutzmaßnahmen

Bestand

- Biotope
- 12612

Biotop-Code (gemäß Kartieranleitung Brandenburg)
- 08181

geschütztes Biotope (§ 30 BNatSchG / § 18 BbgNatSchAG)
- 01132

Graben naturnah, beschattet (Pätzer Gewässer = Fanggraben)
- 05103

Feuchtwiese nährstoffreicher Standorte
- 05161

Zierrasen, artenarm
- 08181

Eichen-Hainbuchenwälder feuchter bis frischer Standorte
- 12263

Einzel- und Reihenhausbebauung mit Waldbaumbestand
- 12612

Straßen mit Asphalt- und Betondecken (L40, Storkower Chaussee)
- 12651

unbefestigter Weg (Waldweg)

Lebensraumtypen des Anh. I der FFH-Richtlinie

- LRT

Code des FFH-Lebensraumtyps
- 3260

Flüsse der planaren bis montanen Stufe mit Vegetation des Ranunculion fluitantis und des Calitricho-Batrachion
- 9160

Subatlantischer oder mitteleuropäischer Stieleichenwald oder Eichen-Hainbuchenwald

Datengrundlagen:
Bauwerksübersichtplan (Schwesig Ingenieur GmbH Rostock, Stand 06.02.2024)
Vermessungsplan (Ingenieurgesellschaft P.A.TH. mbH, Stand 29.09.2023)

Bearbeitung:		Datum	Zeichen
	Bearb.	18.03.2024	Rudat
	Gez.	18.03.2024	Rudat
	Gepr.	19.03.2024	Rudat/Gutsche
 ARGE Landschafts- und Umweltplanung			
 Stadt Königs Wusterhausen Fachbereich IV, SG 66 - Tiefbau Schlossstraße 3 15711 Königs-Wusterhausen		Karte 1: Bestands-und Maßnahmenplan Maßstab: 1:250	
Streckenbezeichnung:		Brücke über Pätzer Gewässer	
Straßenklasse:		Gehweg	
Gemarkung:		Königs Wusterhausen	
Projekt: Neubau Fußgängerbrücke, Tiergarten, Königs Wusterhausen			